

سازمان نظام مهندسی ساختمان استان اصفهان

آبوم نقشه های معماری فاز یک

موسسه ارتوپد فنی سلامت اصفهان

آقای جواد جوادی

09130000000001

آدرس : آدرس دقیق + کد پستی

جهت ارائه به:

دانشگاه علوم پزشکی اصفهان

معاونت درمان

تاریخ پرونده : 1404/02/15


شماره پرونده: 1-008958

طرح آفرینان سلامت ایران
اردیبهشت ۱۴۰۴

نقشه های مهور به مهر کمیته فنی درمان در _____ به آقای / خانم _____

کد ملی _____ در سمت _____ تحویل شد. شماره تماس: امضاء:


شماره ثبت نقشه در کمیته فنی درمان:
تاریخ ثبت نقشه در کمیته فنی درمان:

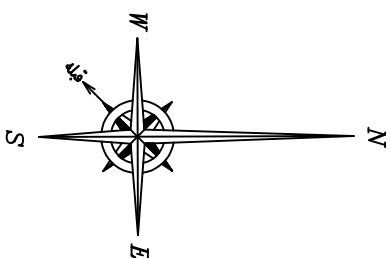

جدول مشخصات

عنوان درمانگاه : موسسه ارتوپد فنی سلامت اسپهان	
نام موسس :	آقای جواد جوادى
شماره تماس موسس:	091300000001
مهندس طراح:	
تاریخ تهیه نقشه :	
آدرس درمانگاه :	


مشخصات پله ساختمان	
19	N تعداد پله در طبقه
17	B (cm) ارتفاع هر پله
120	H (cm) عرض پله

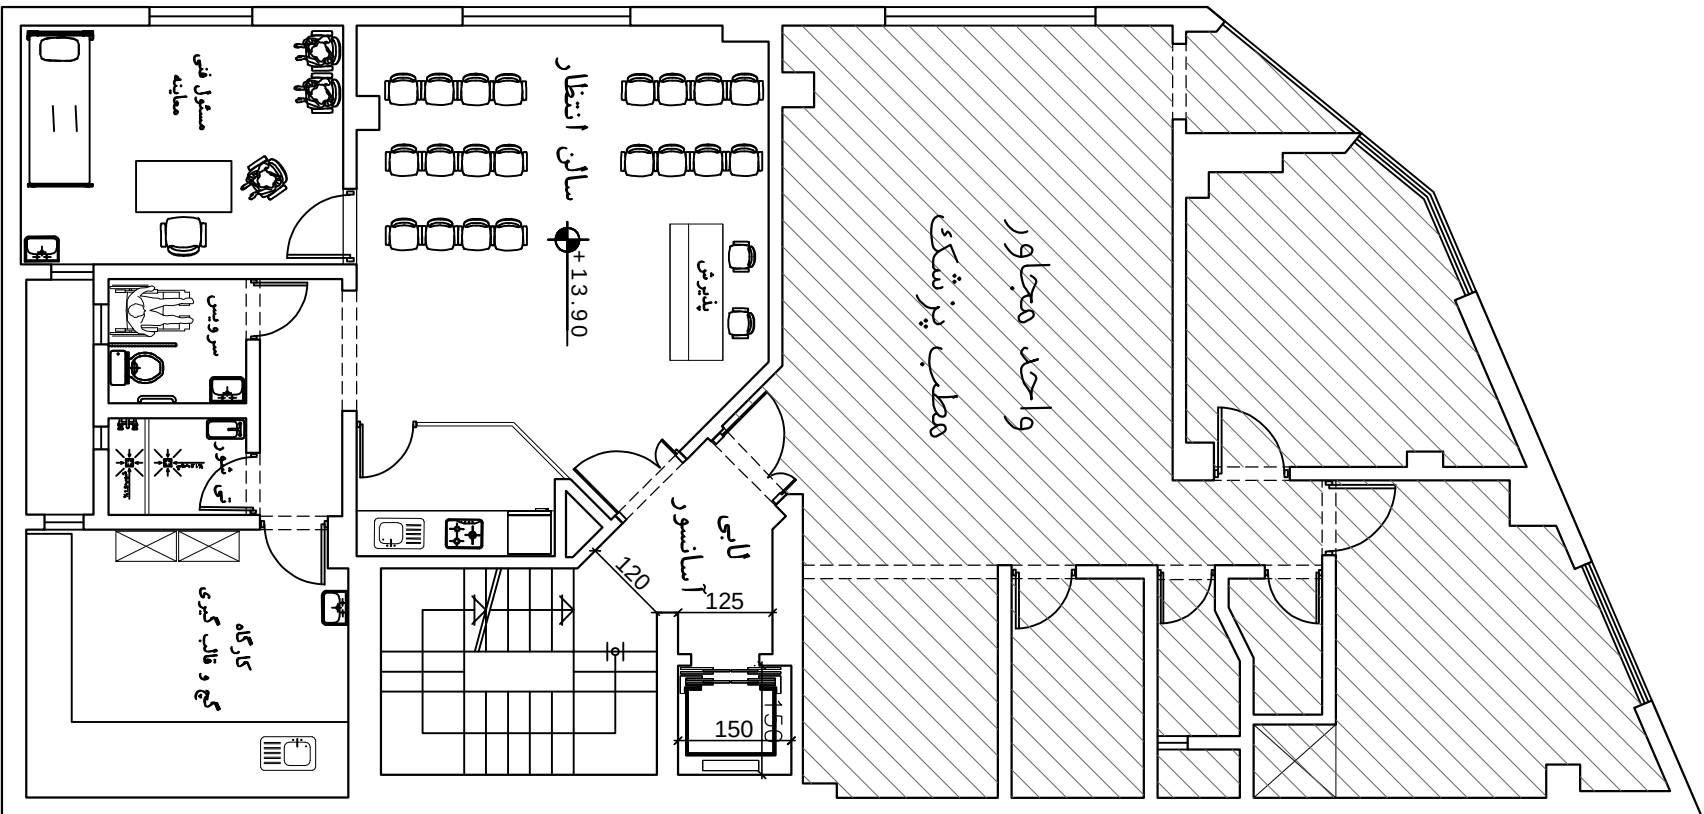

پلانی طبقه چهارم

Scale: 1:100

مبلمان هیلکابی

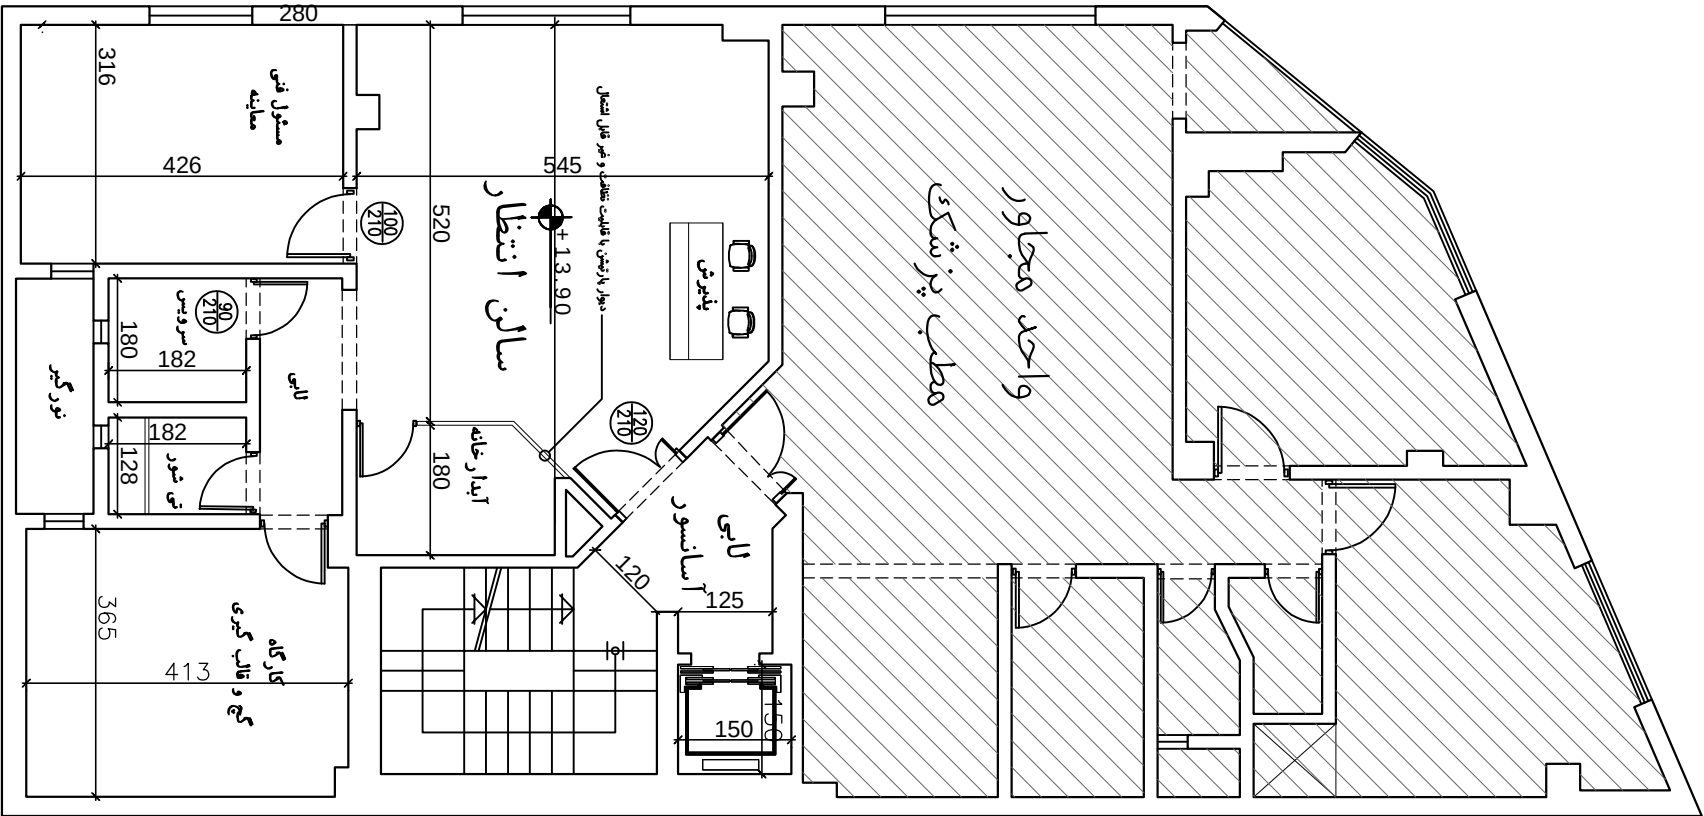

پلانی طبقه چهارم

Scale: 1:100

area: 112.00m2

الغازه گفاری

توضیحات در خصوص تهیه و ارائه نقشه به کمیته فنی در مان

موسس می بایست با هر جزء و طیفی از صلاحیت ذهنی مناسب با قابلیت اجرای تئیه نماید.

مهندس طراح موظف به کنترل و ترسیم نقشه مطابق ضوابط و این نامه تاسیس درمانگاه می باشد.

مستویات صحت بر دانش و ترسیم شده با هدف وین ترسیم کنندگی باشد.

ارائه پلان اندازه گذاری + نامگذاری ، برای تمامی فضاهای موسس الزامی است.

رأه پلان مبلمان + نامگذاری برای تمامی فضاها الزامی است.

رانه پلان دسترسی از گذر تالابی طبقه همکف با ترسیم دقیق رمپ، پله و آسانسور الزامی است.

رائہ جدول نازک کاری مطابق فرمت معاونت درہان الزامی است۔

عایت معیاس در نقشه ها الزامی است.

، انه نشدها با مقياس 100/1 د، قطه (A3) الزاوي است.

حایت اصول و ضوابط نقشه کشی مطابق استاندارد های نظام مهندسی ساختمان الزامی است.


ویدیکس طرح باید، رسک های مقصود، پروژہ، شناسایی، توضیحات لازم، اضایه شده، انه نماید.

وضعیت ارائه شده ذیل جدول نازک‌ری پیشنهادی می‌باشد. و مهندس طراحی می‌تواند متناسب | ریسک‌های پروژه توضیحات ارائه نماید.

هئدس طرح هی بیست قبل از تهیه نقشه مناسب، امکان سنجی ناپیس مومسه، ابرسی و در صورت وجود قابلیت ناپیس مومسه، اولام به تهیه نقشه نهایی

(ج) مشخصات موسسه جهت ارائه پروانه ساخت و بایگانی اسناد الزامی است.

عشقه‌ها، زمان، اثبات نماید. و شماره و تاریخ آن را دریافت نماید.

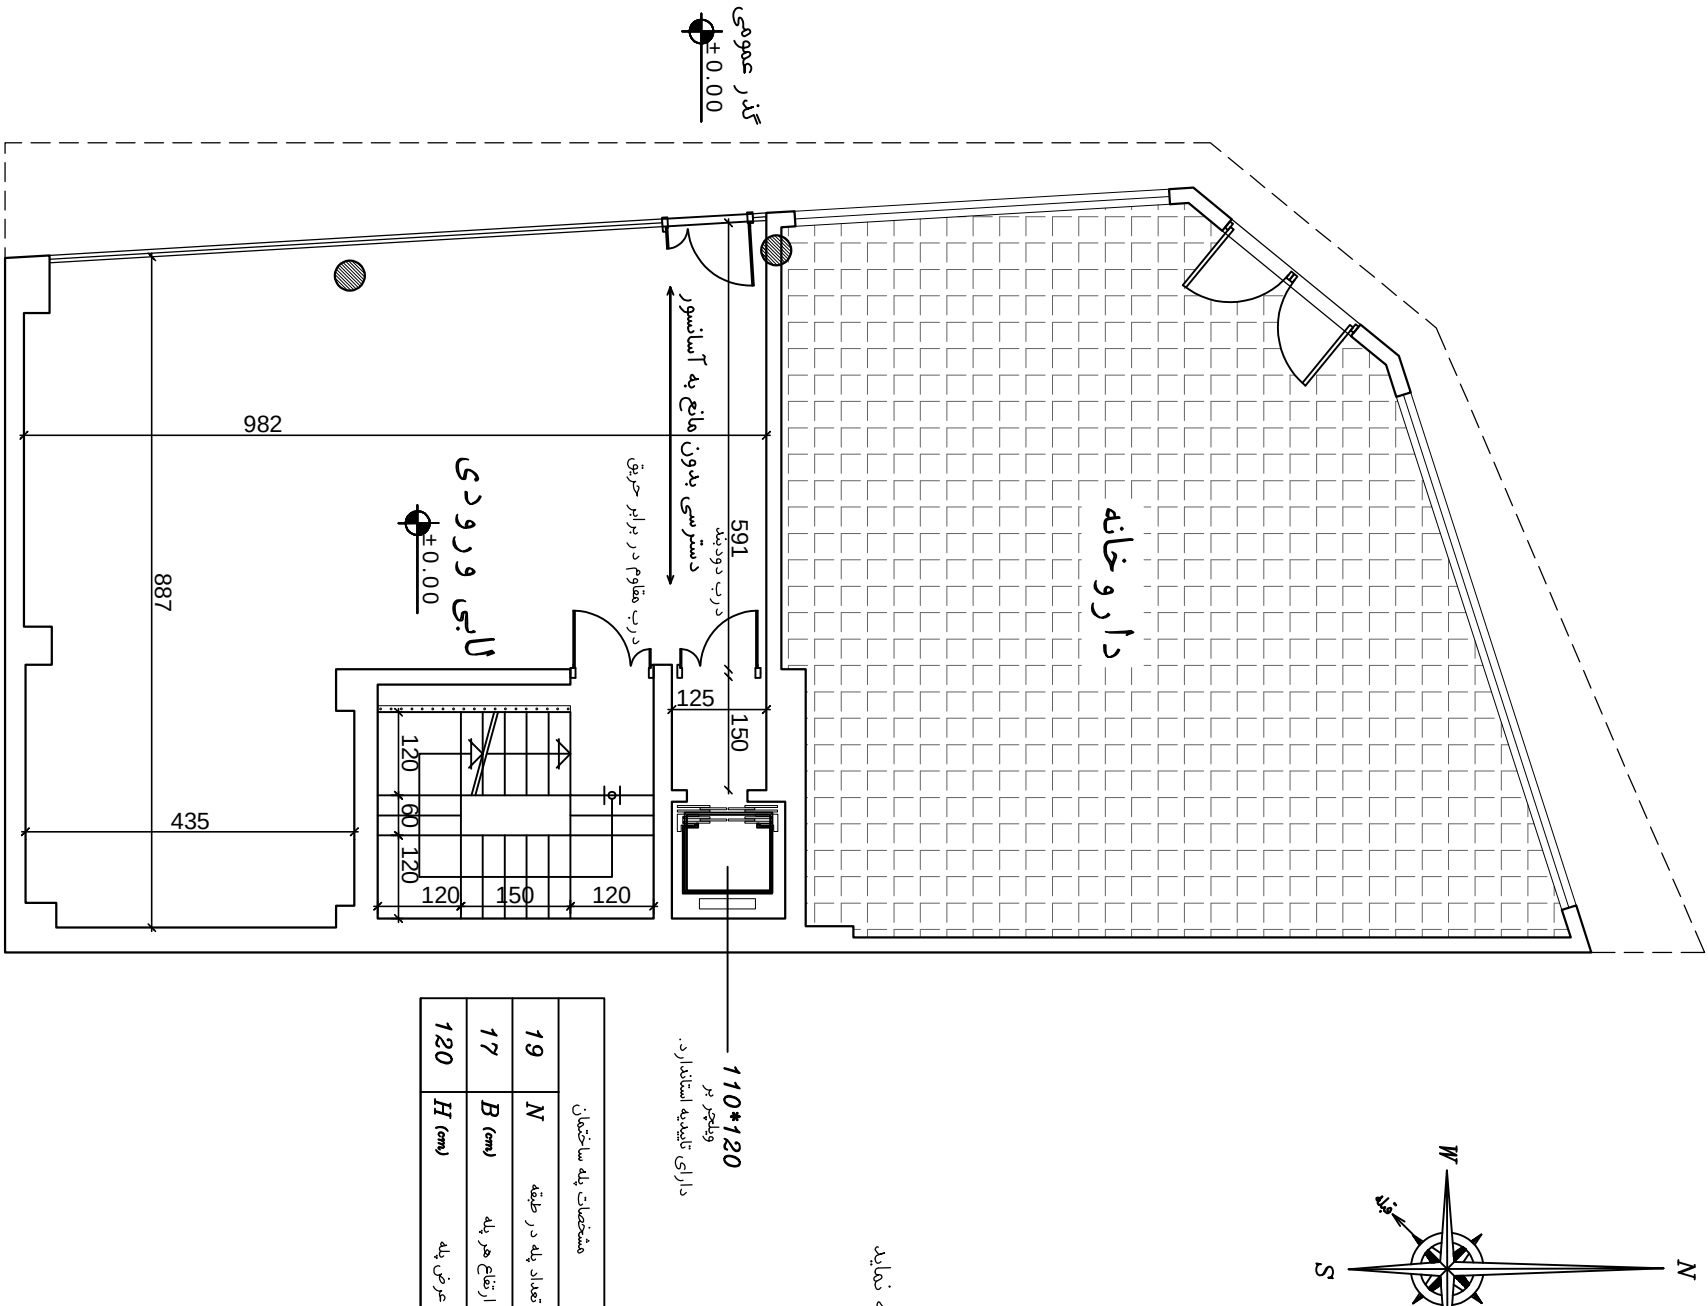

مشخصات پله سازه‌ها	
19	تعداد پله در طبقه N
17	ارتفاع هر پله $B \text{ (cm)}$
120	عرض پله $H \text{ (cm)}$

حرف و طاقه و م

Scale: 1:100

میں نے

حرمت معاونت د، مان اصحيان / مرداد ۱۴۰۴

